


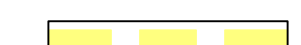

**REGULACIONI PLAN ZA PROŠIRENJE
POSLOVNO-PROIZVODNE ZONE ALEKSANDROVAC 2**

grafički prilog

PLAN GRAĐEVINSKIH I REGULACIONIH LINIJA

legenda:

-  obuhvat izrade Plana
-  regulaciona linija
-  maksimalne građevinske linije zone građenja

**koordinate prelomnih tačaka
zone građenja**

| tačka | Y | X |
|-------|------------|------------|
| 1 | 6446461.67 | 4981279.43 |
| 2 | 6446465.23 | 4981203.17 |
| 3 | 6446423.53 | 4981192.07 |
| 4 | 6446427.40 | 4981109.48 |
| 5 | 6446322.87 | 4981067.48 |
| 6 | 6446155.18 | 4980944.94 |
| 7 | 6446081.61 | 4981115.51 |

Routing
d.o.o Banja Luka
Preduzeće za urbanizam, projektovanje,
inženjering i konsalting
I Krajiškog korpusa br.16, 78000 Banja Luka

nosilac pripreme:
**Opdeljenje za prostorno uređenje
Opština Laktaši**



Rukovodilac radnog tima:
Ivana Malešević, dipl.inž.arh.


Odgovorni planer:
Ivana Malešević, dipl.inž.arh.

Izrada priloga:
Ivana Malešević, dipl.inž.arh.

investitor:
MAHLE ELECTRIC DRIVES D.O.O.

Mjesto pečata:

Datum: mart, 2022.g. Razmjera: 1:1000 Broj lista: 10 Direktor: Vuk Subotić, dipl.inž.grad

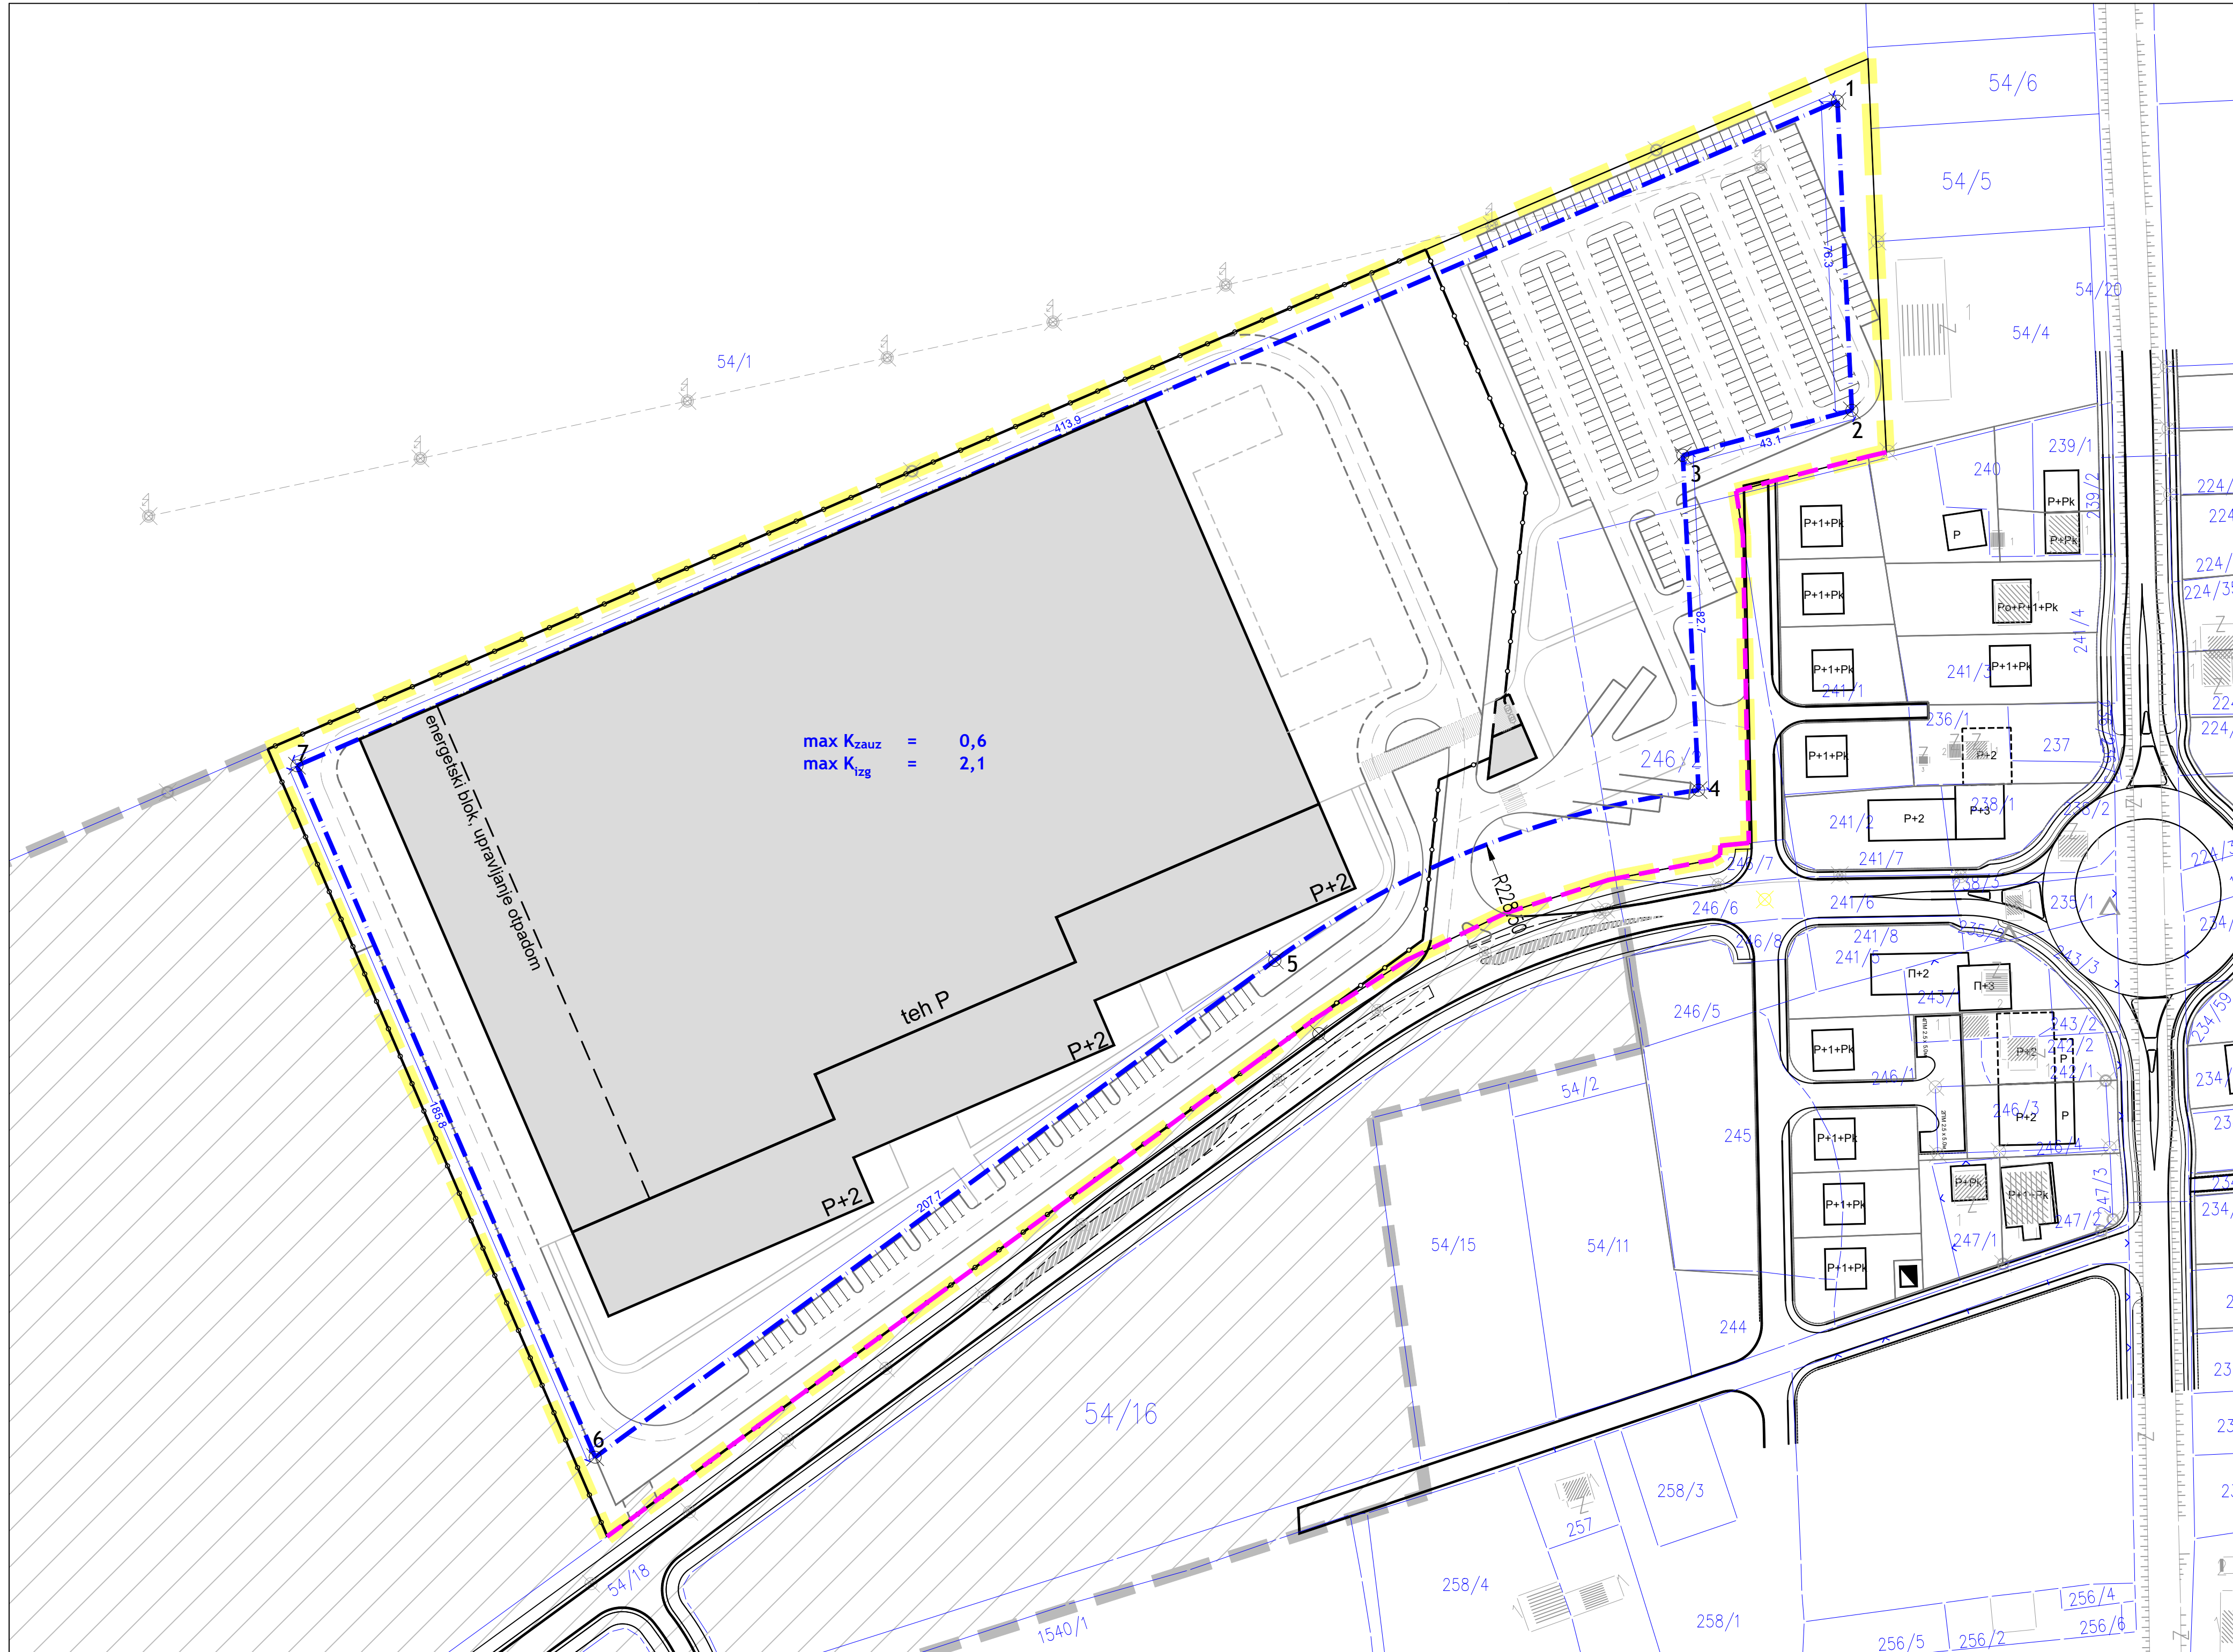

max K_{zauz} = 0,6
max K_{izg} = 2,1